



Signaturforklaring:

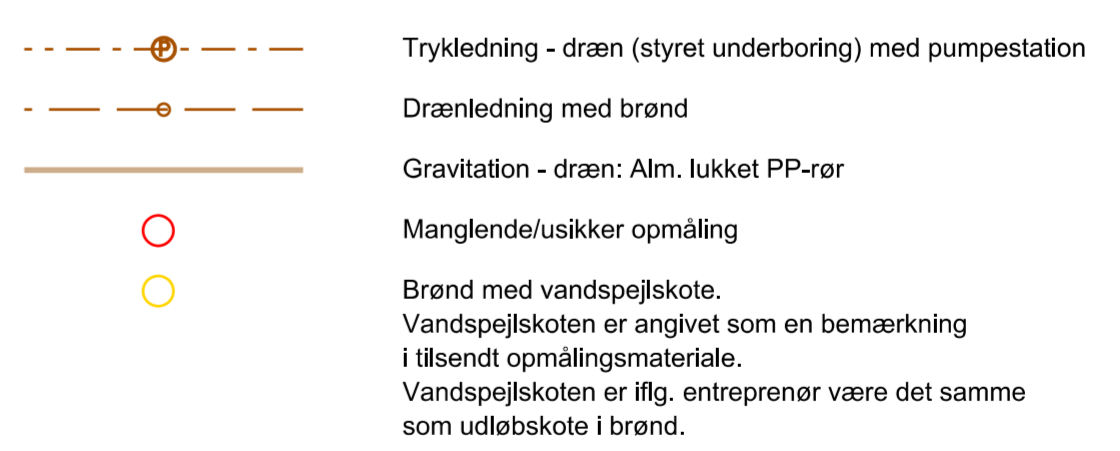

Drænsystem



23-Dræn

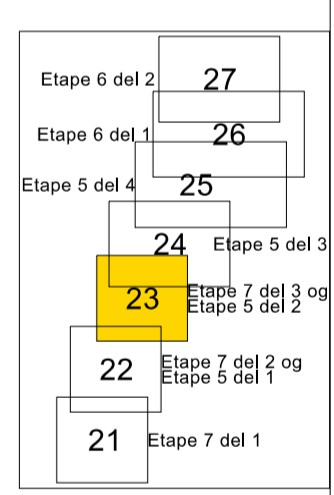

K	Diverse rettelser	TOVE	07.05.2020	
J	Således udført. Endelig udgave	JANE LDAU	03.07.2019	
I	Brønde med manglende/usikker opmåling udført	JANE LDAU	30.07.2018	
H	Brønde med opmålte vandspejlskoter påført	BILA LDAU	24.11.2017	
Rev.	Beskrivelse	Reviseret	Kontrol	Dato

LEMVIG VAND OG SPILDEVAND A/S Rønnerhage 31
7620 Lemvig
Telefon: 64 74 74 74

Projekt: **Vejlby Klit og Vrist spildevandskloakering**

Emne: **Kloak - og dræntegning - Vrist**
Etape 7 del 3, Etape 5 del 2 - Således udført

Projektnr.: 1331500017
Kolesystem: DVR90
Målestok: 1:1000
Rev.: K

Dato: 21.11.2012
Projektleder: MIHU
Projekteret: MIHU
Tegnet: OLAF
Kontrol: PEGM
Godkendt: PERO
Tegn. nr.: **23-Dræn**

ORBICON A/S
Jens Juuls Vej 16 DK - 8260 Viby J.
Telefon: 87 38 81 66
E-mail: info@orbicon.dk

T:\Projects\1332015\1331500017 - Vejlbj Klit og Vrist spildevandskloakering Etape 7\ARKIV\Mottaget\2020-05-07 tegninger fra tove til pdf\23_Dræntegning_Vrist_SLI.dgn
kgbo 07-05-2020 12:41:15