



**Signaturforklaring:**

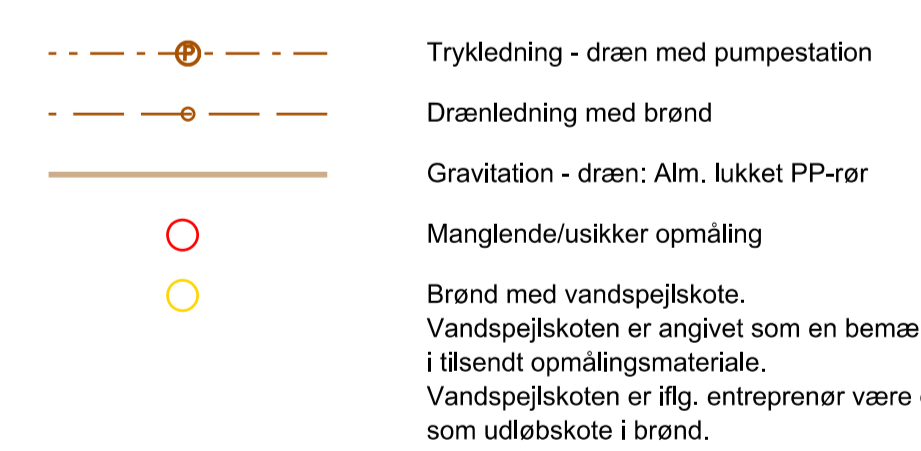

**Drænsystem**



**27-Dræn**

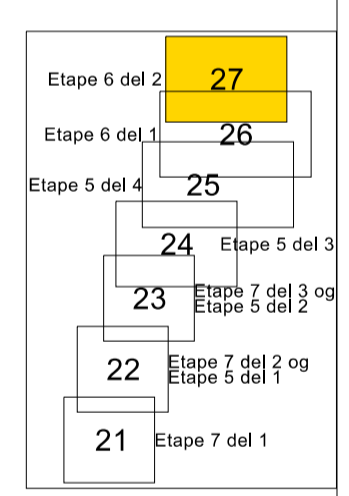

J	Diverse rettelsler	TOVE		07.05.2020
I	Således udført. Endelig udgave	JANE	LDAU	03.07.2019
H	Brænde med manglende/usikker opmåling udført	JANE	LDAU	30.07.2018
G	Brænde med opmålte vandspejlskoter påført	BILA	LDAU	24.11.2017
Rev.	Beværet	Rev.kontrol	Kontrol	Dato

**LEMVIG VAND OG SPILDEVAND A/S** Rønbjergshage 31  
7620 Lemvig  
Telefon: 64 74 74 74

**Vejbly Klit og Vrist spildevandskloakering**

**ORBICON**

Projekt: 1331500017  
Kotesystem: DVR90  
Målestok: 1:1000  
Rev.: J

**Kloak - og dræntegning - Vrist  
Etape 6 del 2 - Således udført**

Dato: 21.11.2012  
Projektleder: MIHU  
Projektør: MIHU  
Tegnet: OLAF  
Kontrol: PEGM  
Godkendt: PERO

27-Dræn

ORBITON A/S  
Jens Juul Vej 16  
DK - 8260 Viby J.  
Telefon: 87 38 61 66  
E-mail: info@orbiton.dk

T:\Projects\133150017\1331500017 - Vejbly Klit og Vrist spildevandskloakering Etape 7\ARKIV\Modtaget\2020-05-07 tegninger fra tove til pdf\27\_Draentegning\_Vrist\_SIU.dgn  
Igen: 01-05-2020 11:34:40